


**PALACIO EXPOSICIONES Y CONGRESOS
OVIEDO**

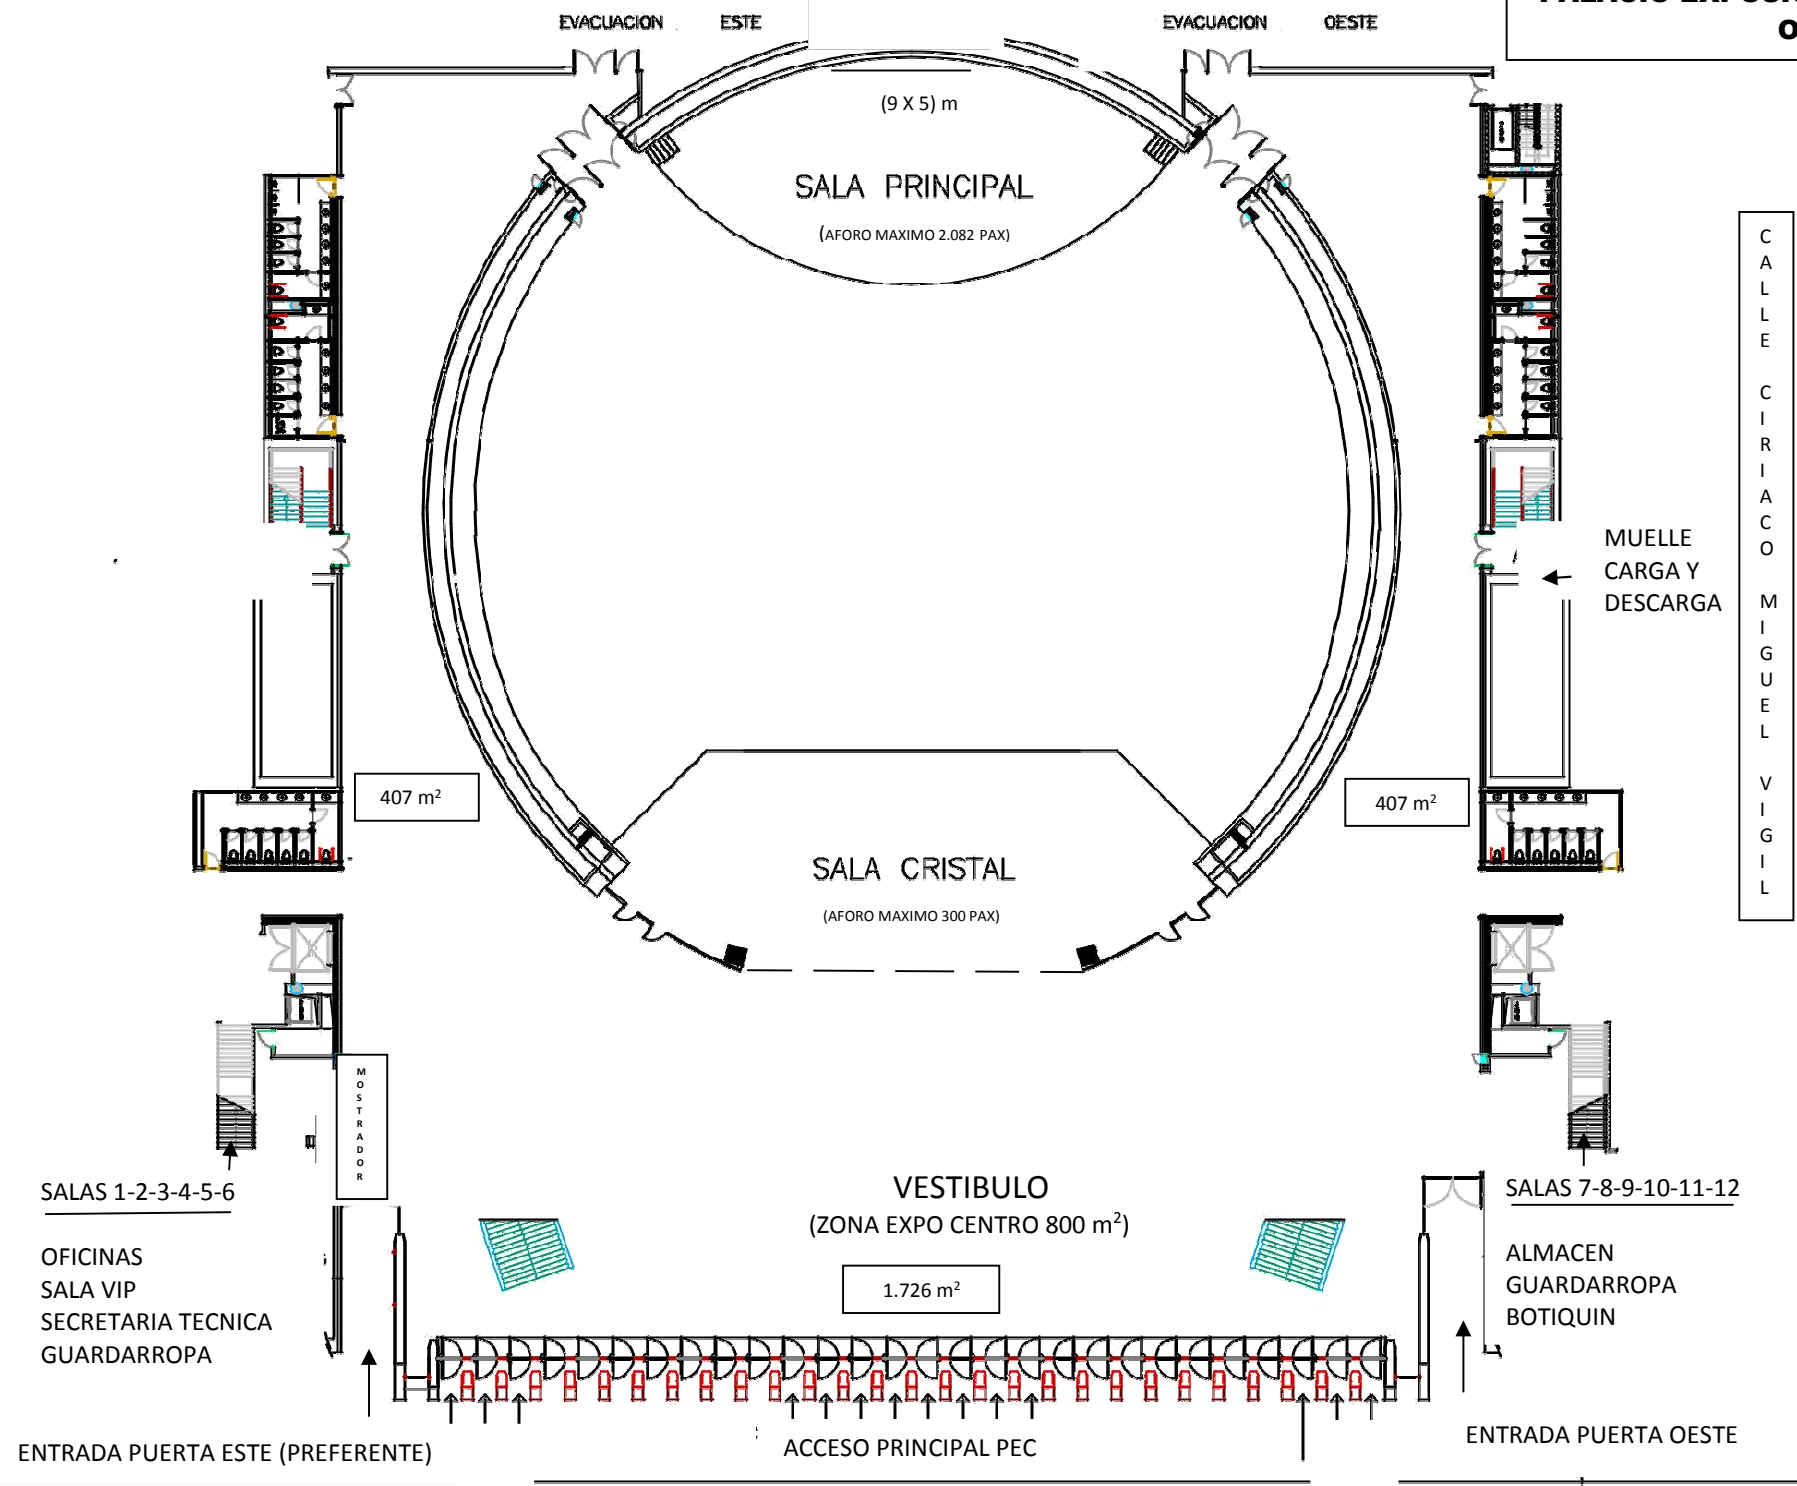

EVACUACION ESTE

EVACUACION OESTE

(9 X 5) m
SALA PRINCIPAL
(AFORO MAXIMO 2.082 PAX)

SALA CRISTAL
(AFORO MAXIMO 300 PAX)

VESTIBULO
(ZONA EXPO CENTRO 800 m²)

1.726 m²

407 m²

407 m²

C
A
L
L
E

C
I
R
I
A
C
O

M
I
G
U
E
L

V
I
G
I
L

MUELLE
CARGA Y
DESCARGA

SALAS 1-2-3-4-5-6

OFICINAS
SALA VIP
SECRETARIA TECNICA
GUARDARROPA

ENTRADA PUERTA ESTE (PREFERENTE)

ACCESO PRINCIPAL PEC

SALAS 7-8-9-10-11-12

ALMACEN
GUARDARROPA
BOTIQUIN

ENTRADA PUERTA OESTE